PROJET DE RESTAURATION

LE SCHÉMA DIRECTEUR : UN PROJET GLOBAL À LONG TERME

PLANS DES NIVEAUX

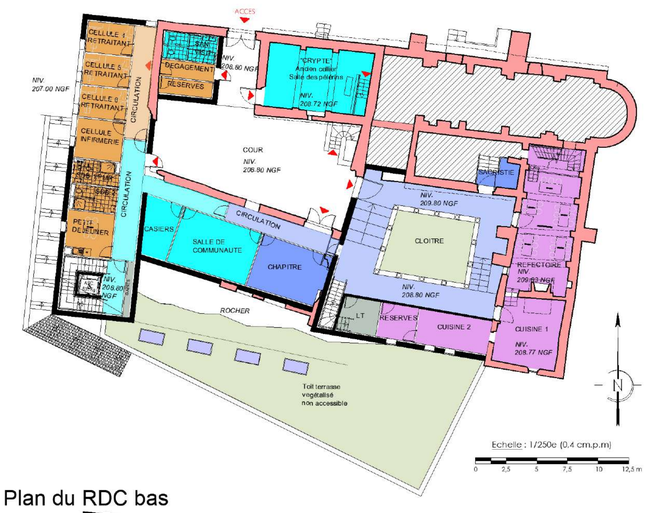

Plan du RDC bas

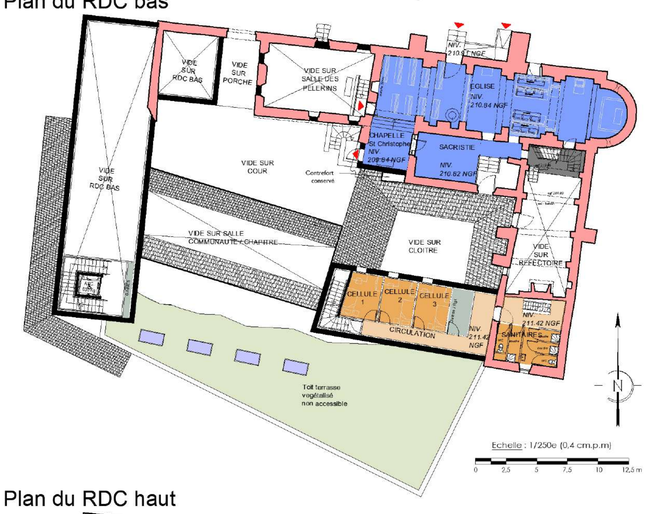

Plan du RDC haut

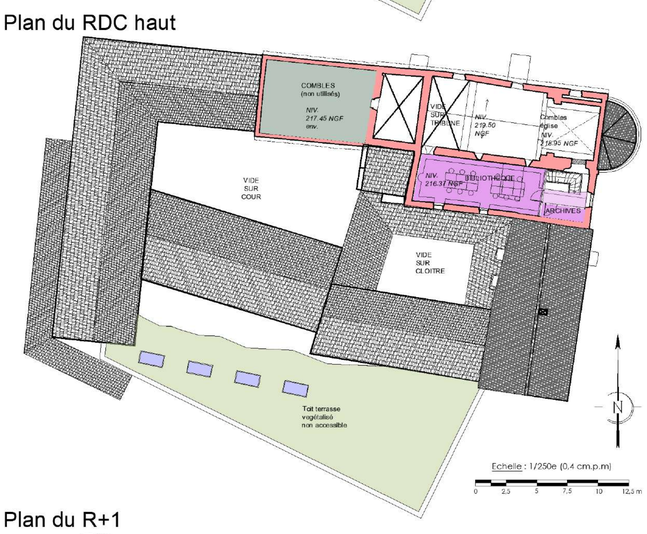

Plan du R+1

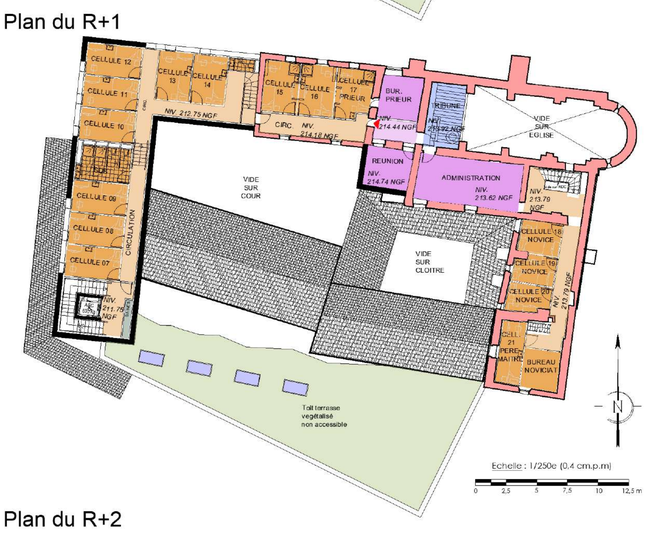

Plan du R+2

LE PLAN MASSE

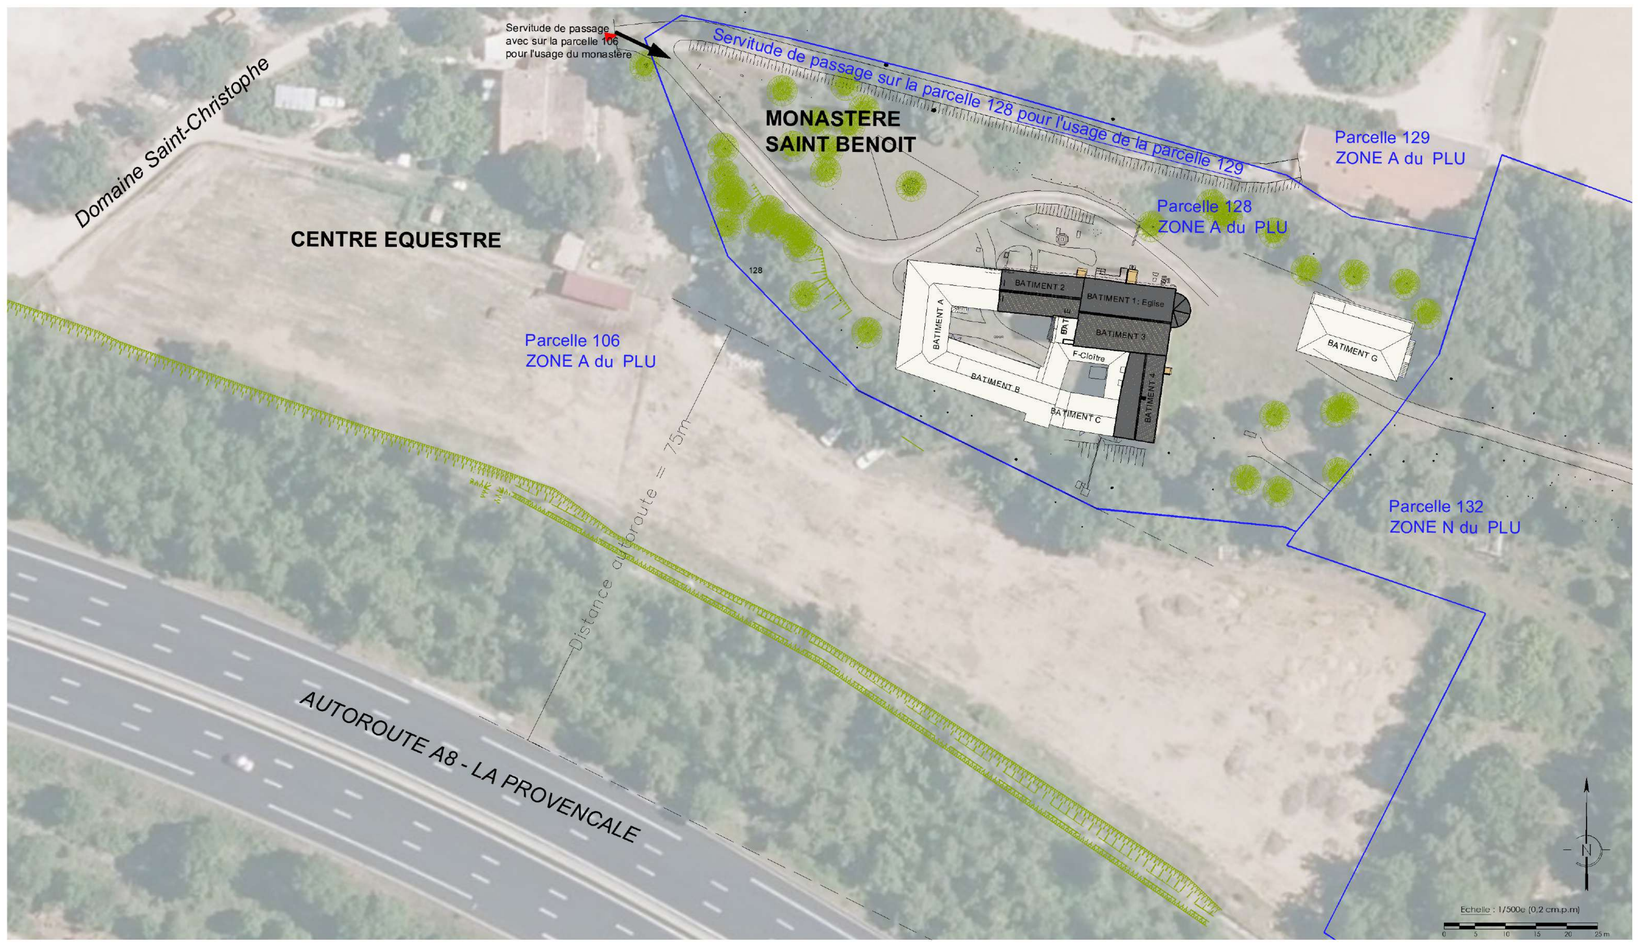

LES VUES 3D

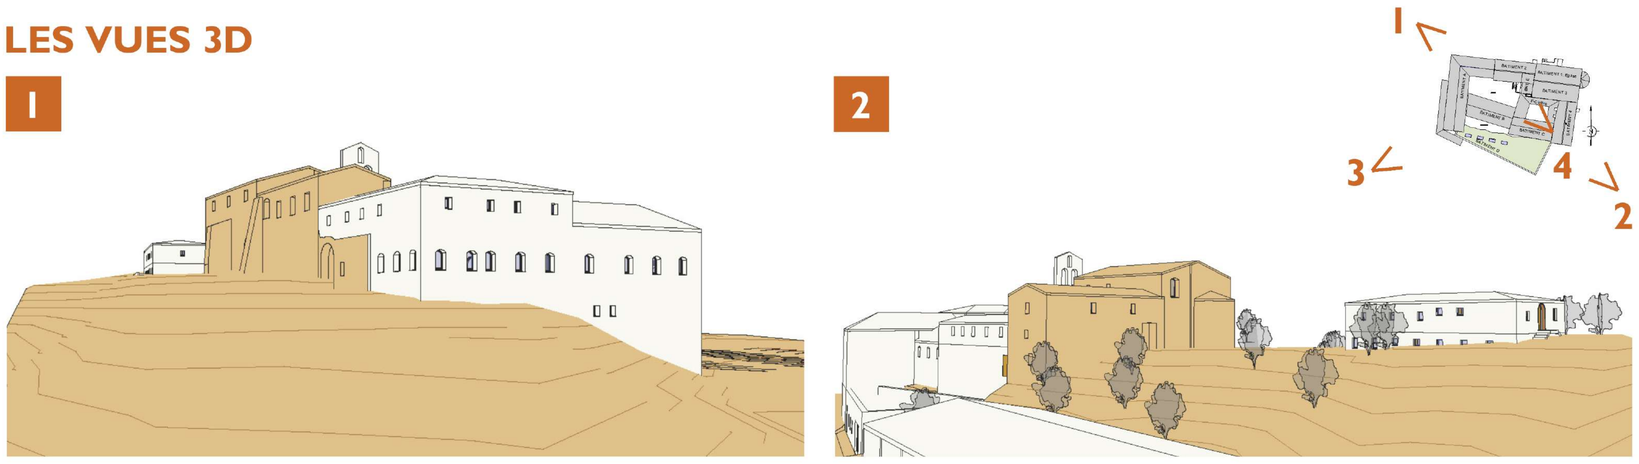

Vue 1 : Angle Nord-Ouest

Vue 2 : Angle Sud-Est

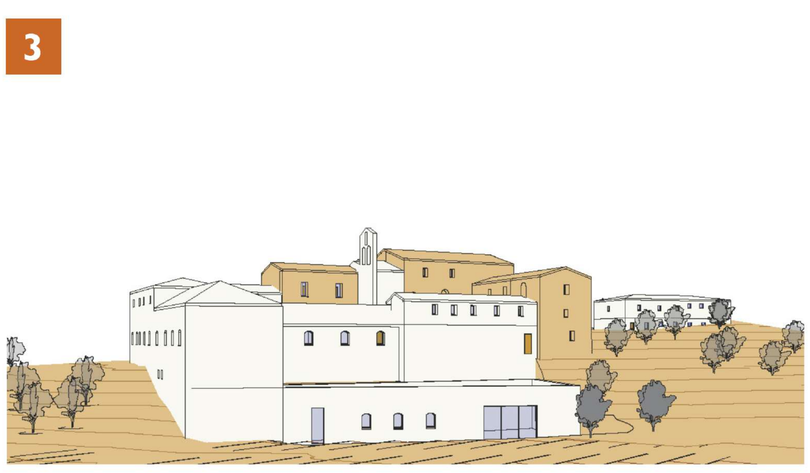

Vue 3 : Angle Sud-Ouest

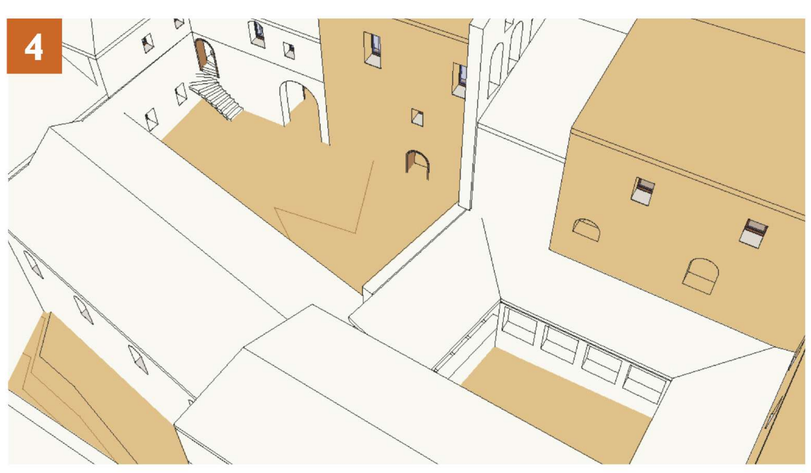

Vue 2 : Vue du cloître et de la cour

PHASE 1 : LE PERMIS DE CONSTRUIRE POUR LA RESTAURATION DES EXISTANTS

LES FAÇADES

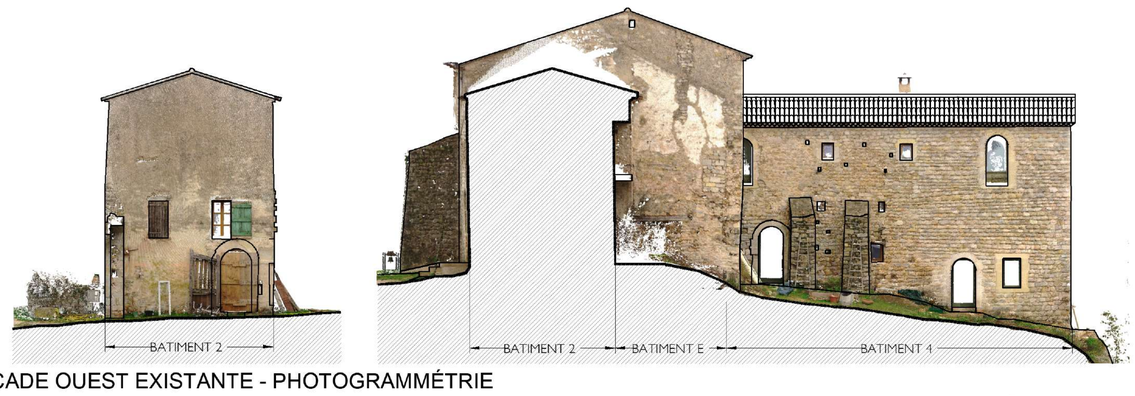

FACADE OUEST EXISTANTE - PHOTOGRAMMÉTRIE

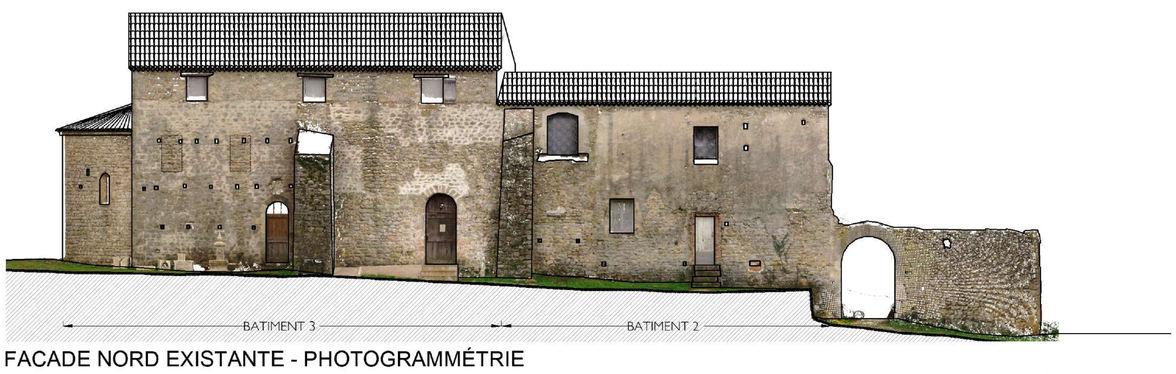

FACADE NORD EXISTANTE - PHOTOGRAMMÉTRIE

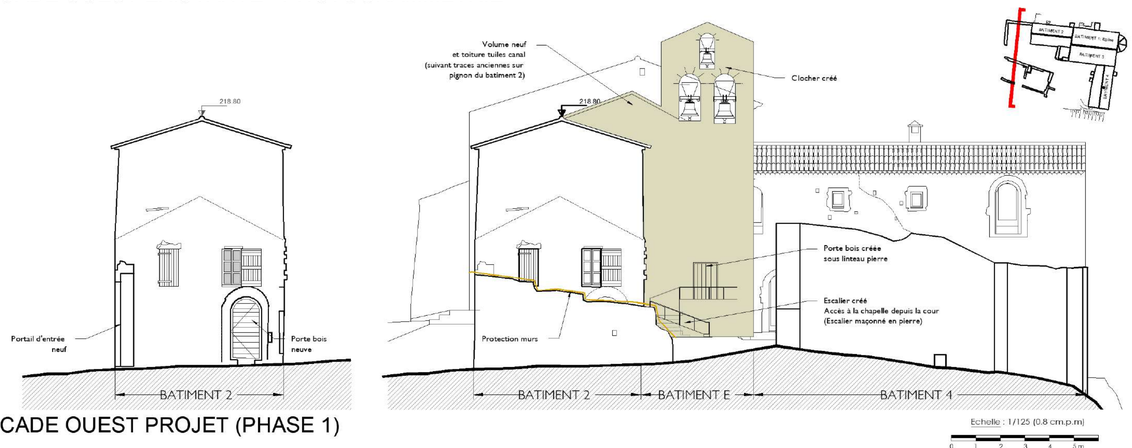

FACADE OUEST PROJET (PHASE 1)

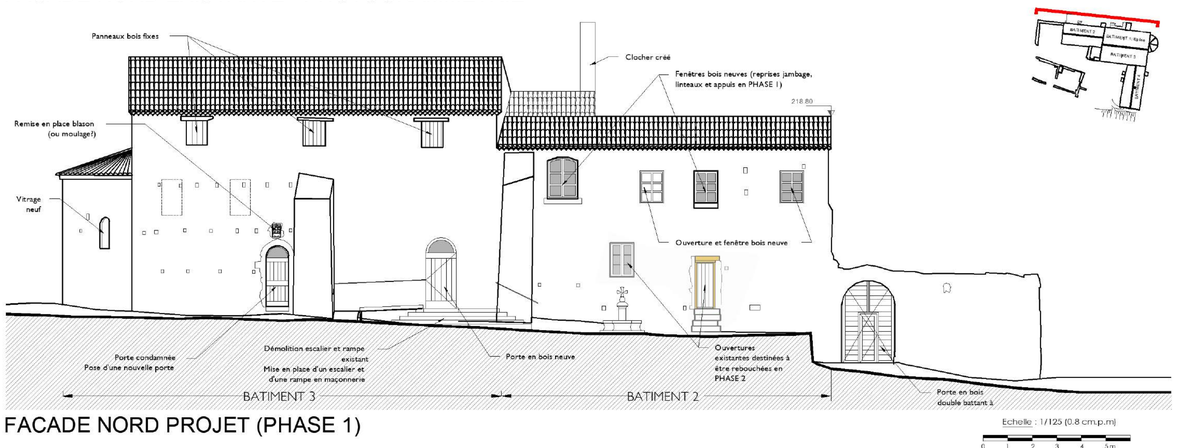

FACADE NORD PROJET (PHASE 1)

ATELIER KAPAA
35, rue de Coulmiers
75014, Paris
T : 01.43.40.79.02
contact@kapaa.fr
www.kapaa.fr

RESTAURATION DE L'ANCIENNE COMMANDERIE TEMPLIÈRE SAINT-CHRISTOPHE DE BRIGNOLES

MONASTÈRE SAINT-BENOÎT
Domaine Saint-Christophe
4763 route Théodore Linari
75014, ParisRoute des Vins
83170, Brignoles